


院落布局图--单户独立单元布局

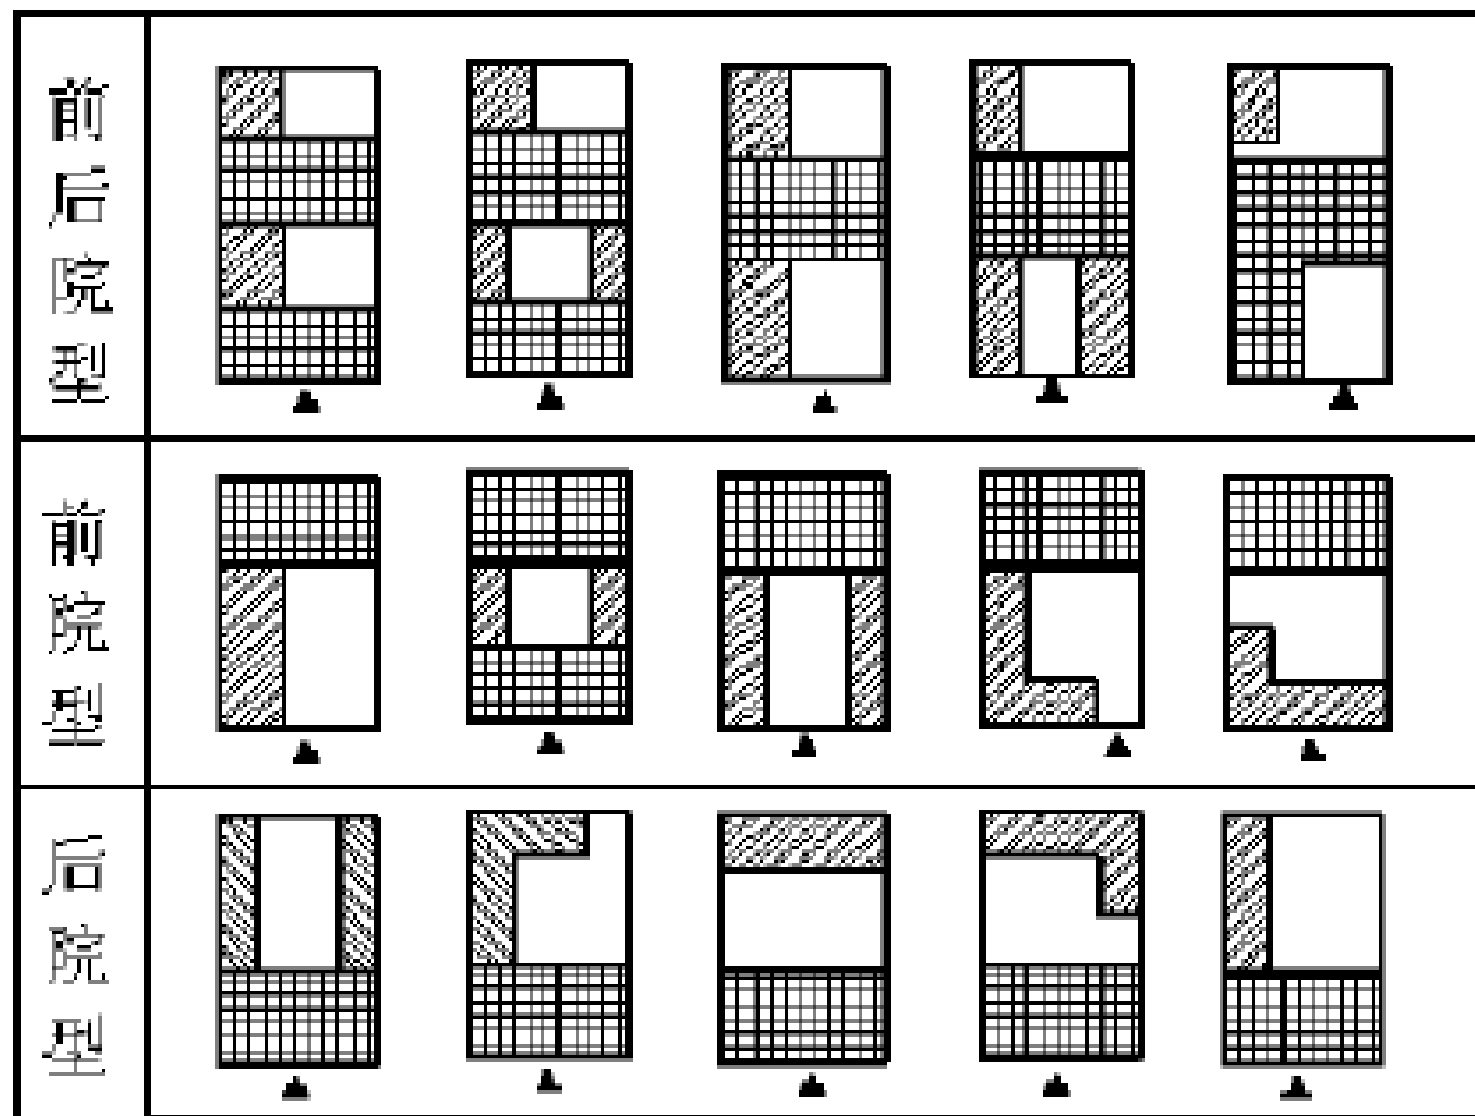

●单户独立单元平面布局

为村民的生产活动保留一定的空间，采用带有庭院的院落式布局。根据庭院位置不同，可将其设计成三种形式，即前院式、后院式以及前后院式，院落的分布图特点，增加了农村房屋的使用功能，分成了前院与后院两个空间，前院可以进行一些日常活动，如接待客人，家庭生活必备等；后院则是用于农民从事辅助生产，农民会种植一些自己日常生活所需的家常菜。前后院使用合理，布局都是在农村原有基础上进行改善，得到农民的广泛认可。

 主体建筑
  辅助建筑
  出入口