



# 建筑设备

## 两分半宅基地 方案六

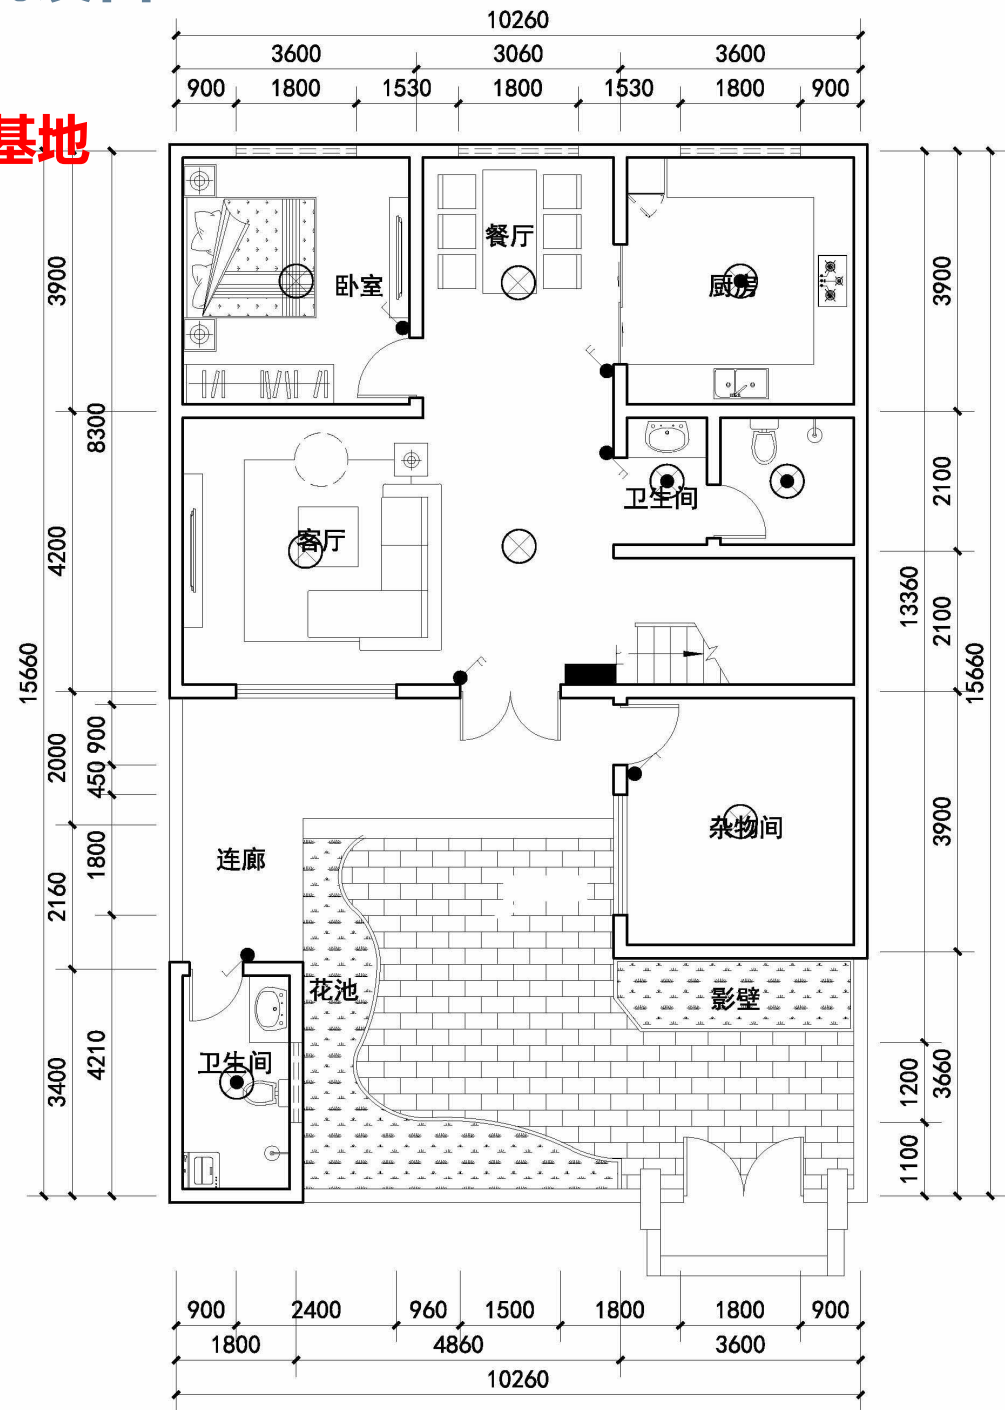

一层照明平面图 1:100

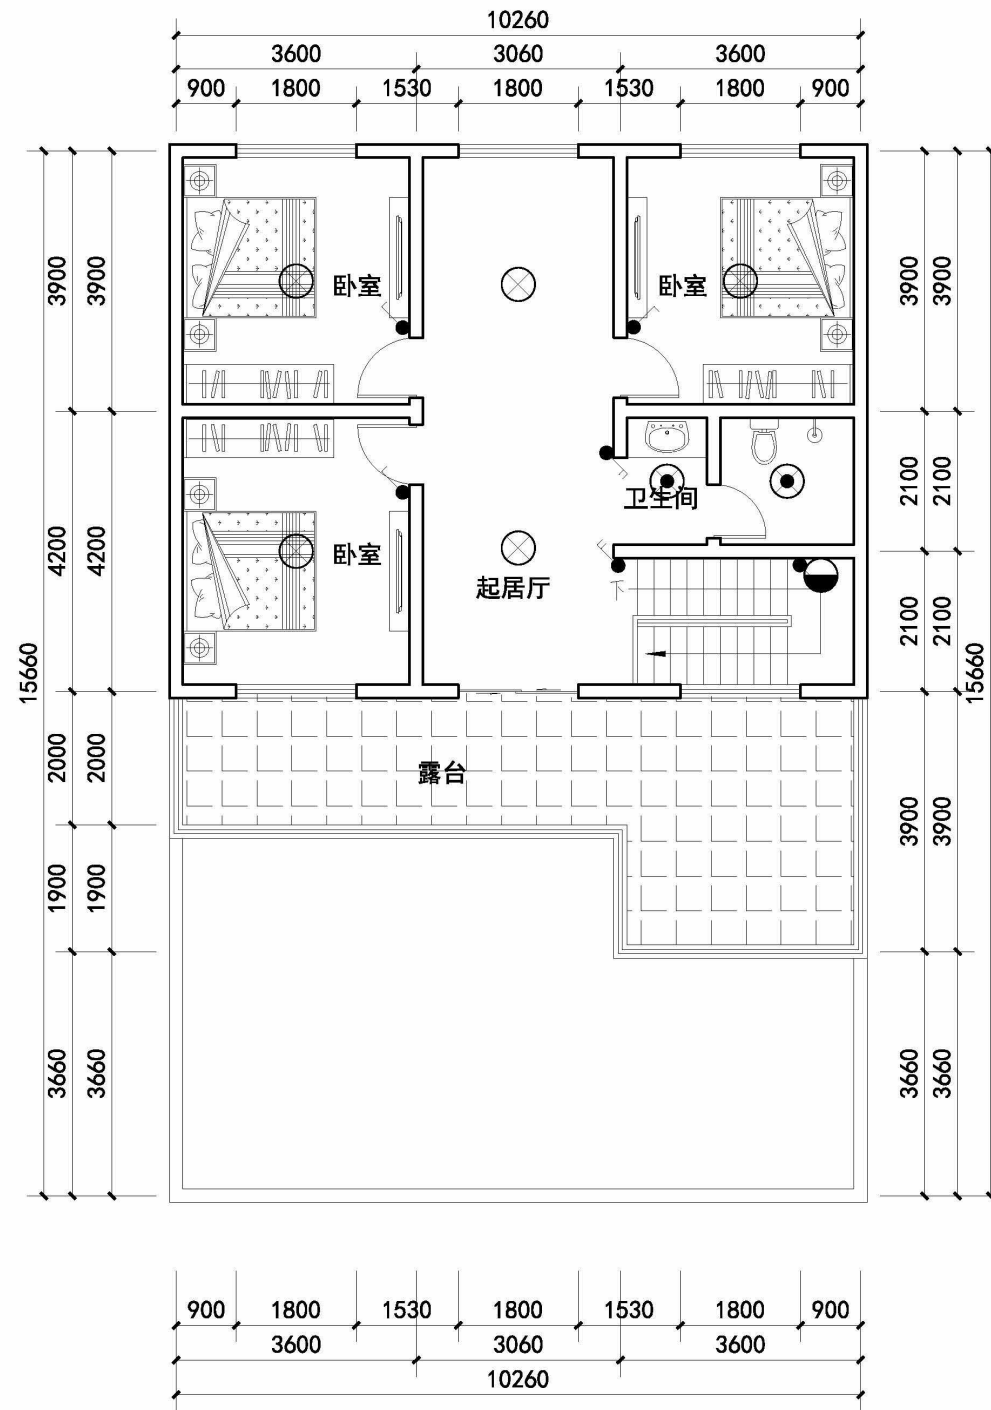

二层照明平面图 1:100