


建筑设备

三分宅基地 方案一

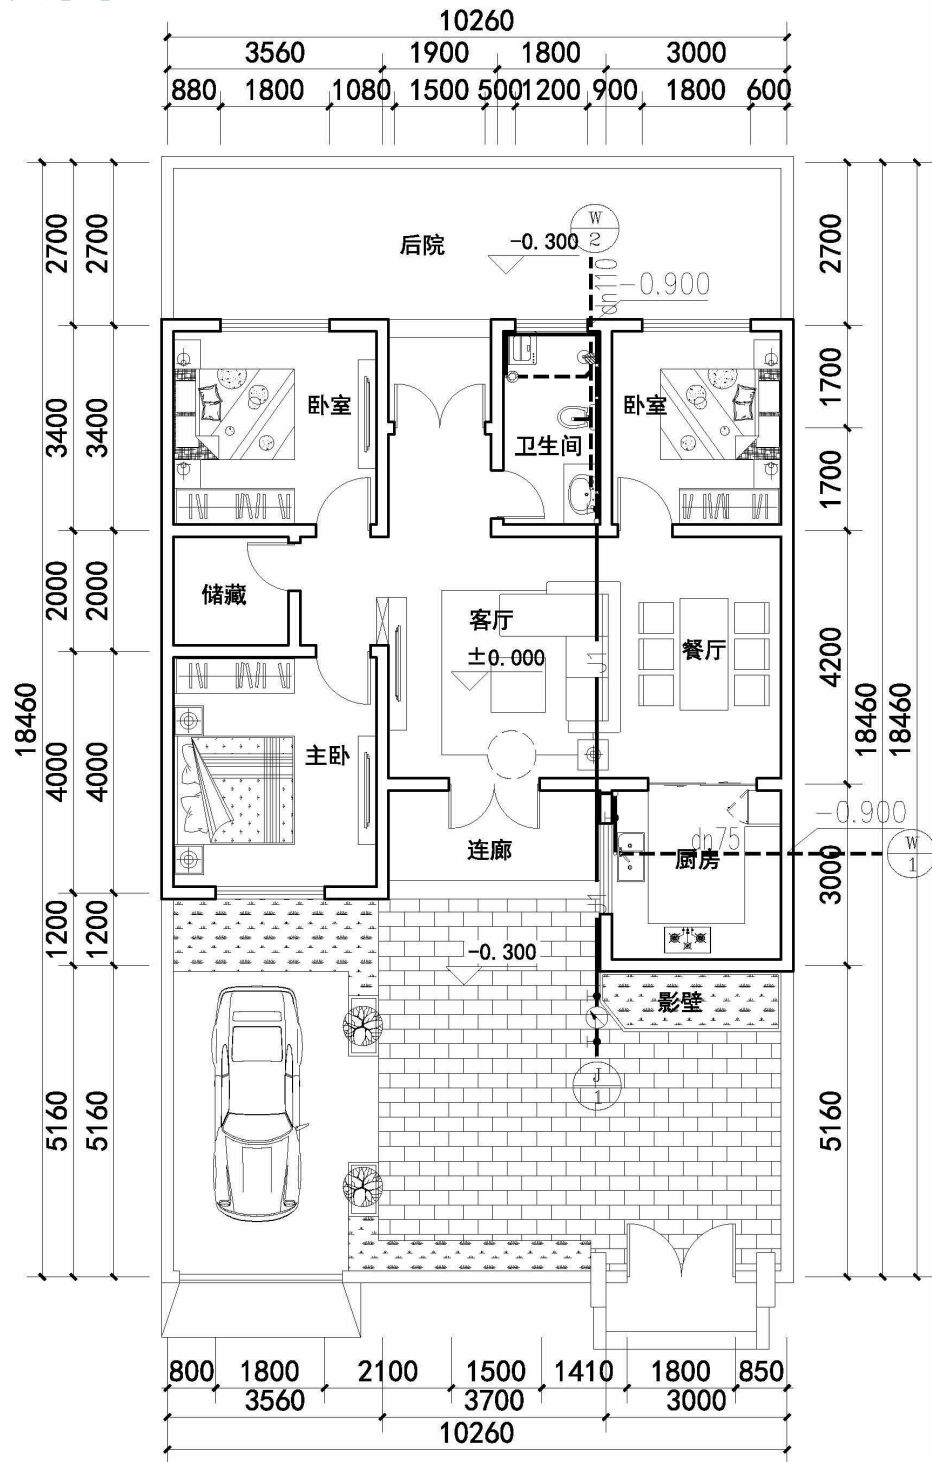

一层平面图 1:100