


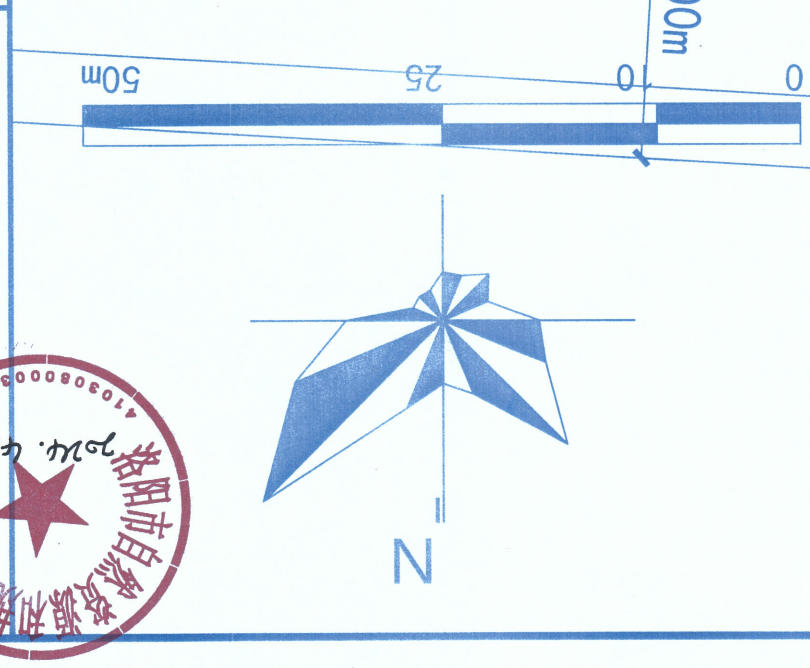

序号	项目	数值	单位	备注
1	规划用地面积	13199.67	m ²	19.80亩
2	防护绿地面积	1093.23	m ²	1.64亩
3	建设用地面积	12106.44	m ²	18.16亩
4	总建筑面积	2084.72	m ²	
其中	地上建筑面积	1867.72	m ²	
	新建建筑面积	1403.12	m ²	
	站房	437.88	m ²	
	瓶库、灌瓶间、压缩机房	125.24	m ²	
其中	已建建筑面积	464.60	m ²	
	仓库	840	m ²	
5	计入容积率建筑面积	1867.72	m ²	
6	构筑物占地面积	2421.74	m ²	
7	容积率	0.154		
8	建筑密度	20.00%		
9	绿地率	10.11%		
10	停车位	16		

序号	名称	规格	数量	单位	备注
①	储罐区	41.98m×18.48m	775.79	平方米	新建
②	卸车台	1	座		新建
③	汽车衡	1	座		新建
④	压缩机房、灌瓶间、瓶库	20.20m×6.20m	125.24	平方米	新建
⑤	消防水池	1	座		新建
⑥	站房	654.88	平方米		新建
⑦	现状办公楼 2F	464.60	平方米		已建
⑧	仓库	52.50m×16.00m	840.00	平方米	新建

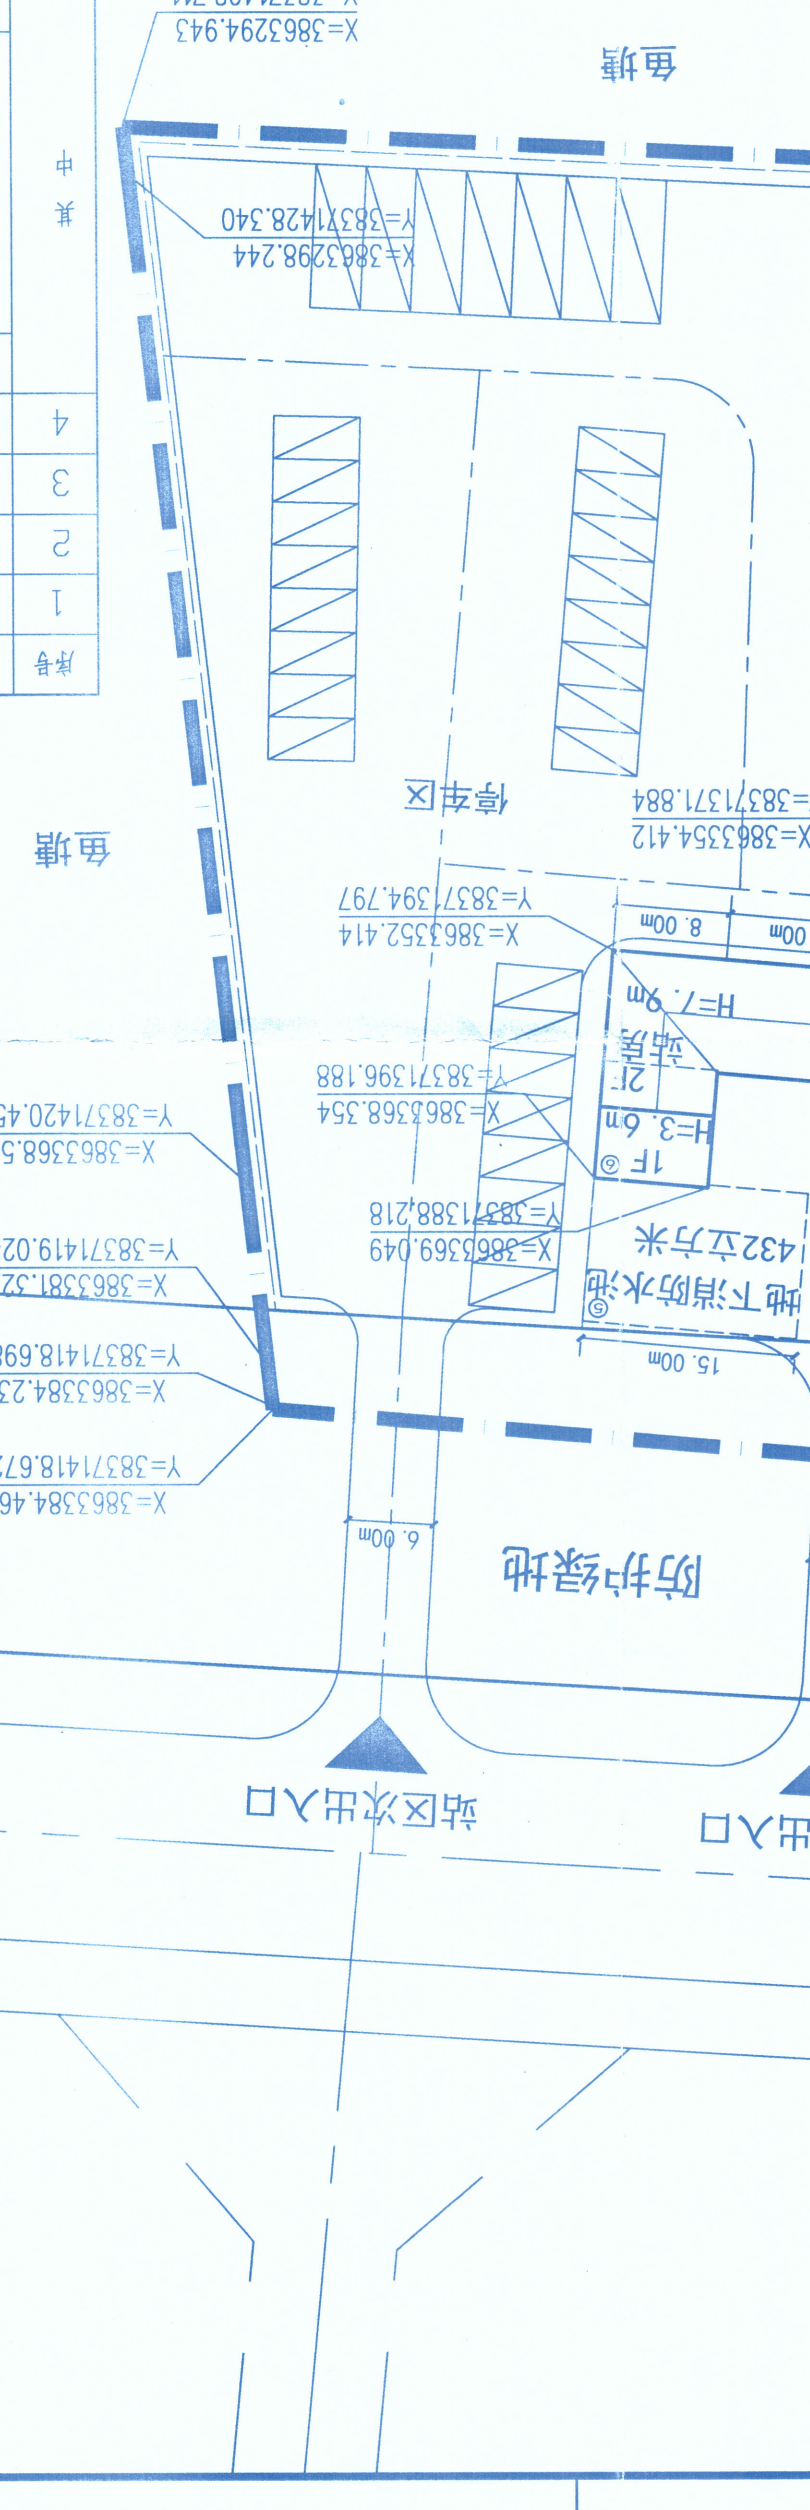

序号	名称	规格	数量	单位	备注
①	储罐区	41.98m×18.48m	775.79	平方米	新建
②	卸车台	1	座		新建
③	汽车衡	1	座		新建
④	压缩机房、灌瓶间、瓶库	20.20m×6.20m	125.24	平方米	新建
⑤	消防水池	1	座		新建
⑥	站房	654.88	平方米		新建
⑦	现状办公楼 2F	464.60	平方米		已建
⑧	仓库	52.50m×16.00m	840.00	平方米	新建

