
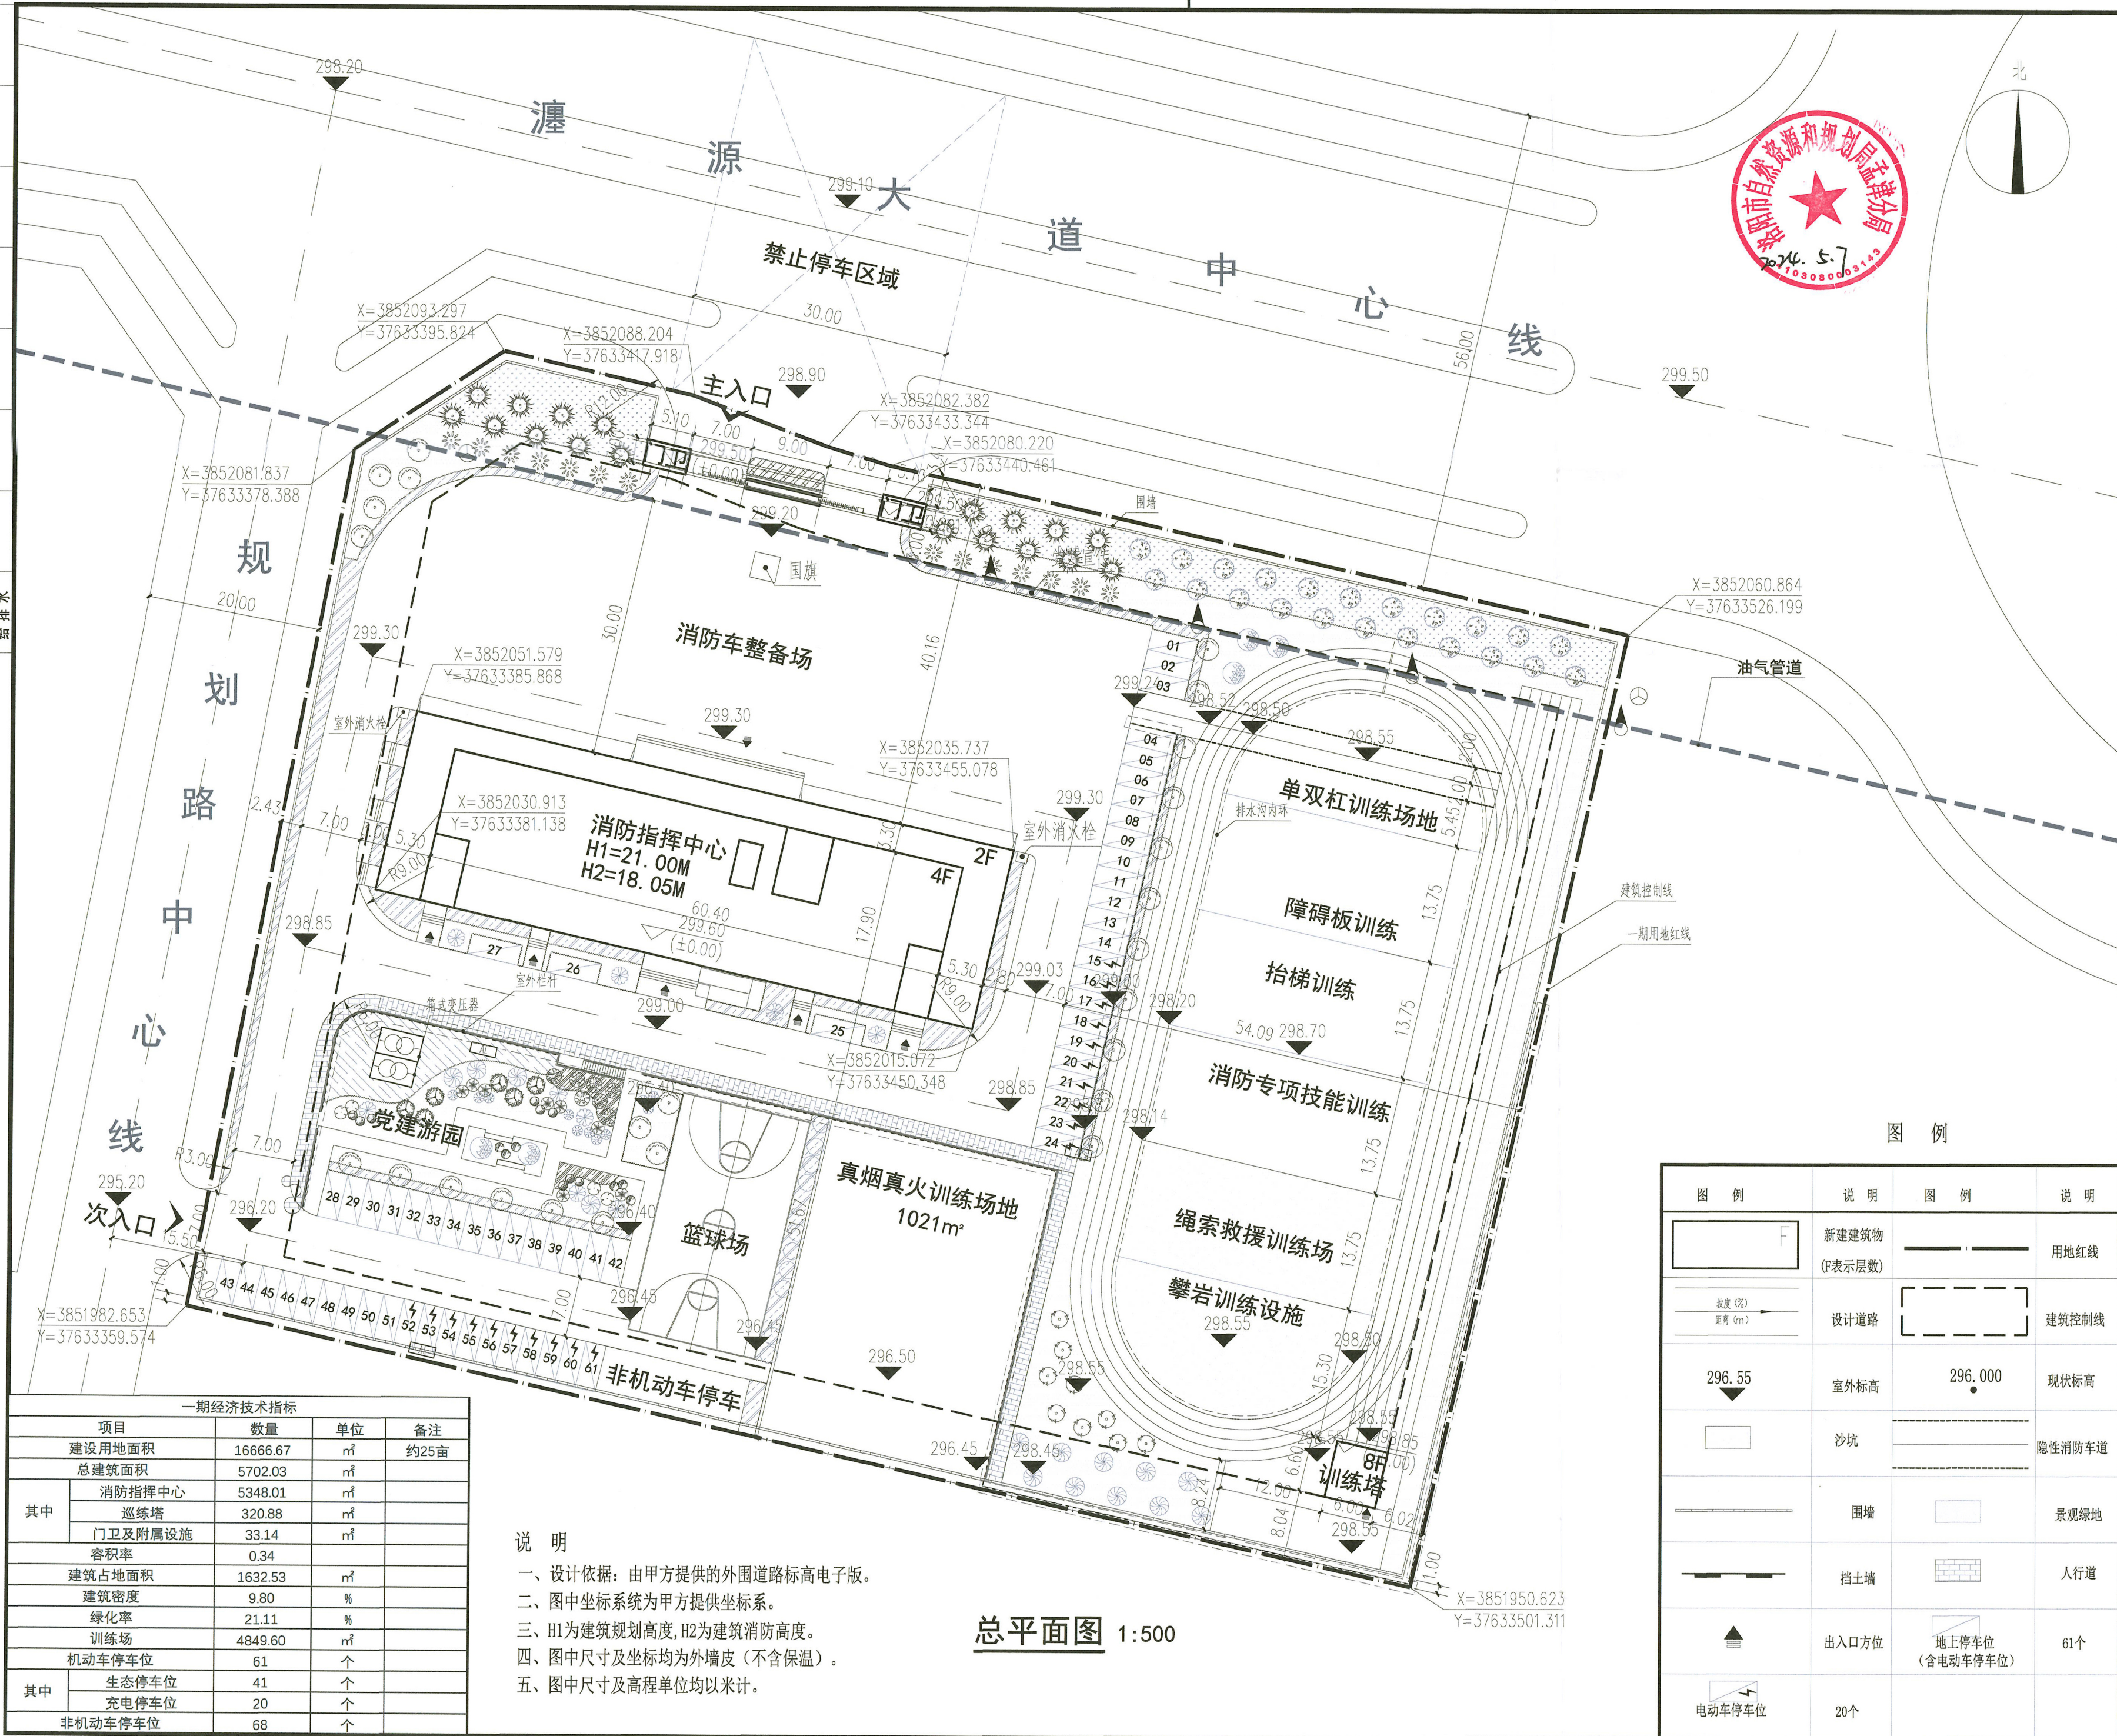


专业名称	实 名	签 名	日 期
专 业			
建 筑			
结 构			
排 水			
给 水			
电 气			
通 风			
暖 气			
实 名			
签 名			
日 期			

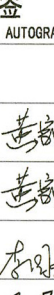

 洛阳市规划建筑设计研究院有限公司		
LUO YANG PLANNING & ARCHITECTURAL DESIGN INSTITUTE CO., LTD		
城乡规划：甲级 证书编号：[建]城规编141167 建筑设计：甲级 市政道路：甲级 市政桥梁：甲级 市政排水：甲级 风景园林：甲级 人防专项：乙级		
证书编号：A141009686 工程勘察：甲级 证书编号：B141009686 工程测量：甲级 证书编号：甲测资字4100207		
地 址 ADD： 洛阳市洛龙区开元大道56号 邮 编 P.C.： 471023		
工程数字化信息 PROJECT DIGITAL INFORMATION		
出图专用章 ISSUE 		
注册师用章 CHARTERED ARCHITECT/ENGINEER		
中华人民共和国一级注册建筑师 姓 名：黄家军 注册号：4100968-020 有效期：至2024年11月02日 		
建设单位 CLIENT	洛阳市孟津区消防救援大队	
工程名称 PROJECT NAME	孟津消防指挥中心（含特勤站） 及附属训练设施建设项目	
项目名称 ITEM NAME	孟津消防指挥中心（含特勤站） 及附属训练设施建设项目	
图 名 FIGURE NAME	总平面图	
签 字 栏 SIGNATURE BAR		
	实 名 REAL NAME	签 名 AUTOSGRAPH
总 师 CHIEF ENGINEER		
项目负责人 PROJECT MANAGER	黄家军	
专业负责人 DISCIPLINE MANAGER	黄家军	
审 定 APPROVED BY	李国勇	
审 核 VERIFIED BY	承星煜	
校 对 CHECKED BY	周少伟	
设 计 DESIGNED BY	刘 森	
制 图 DRAIN BY	刘 森	
工程编号 PROJECT NO.		图 别 TORE 建筑
合同编号 CONTRACT NO.		图 号 FIGURE NO. A.B.01
设计阶段 DESIGN PHASE	方案	比 例 SCALE 1：500
版 次 VERSION	1	日 期 DATE 2024.04