


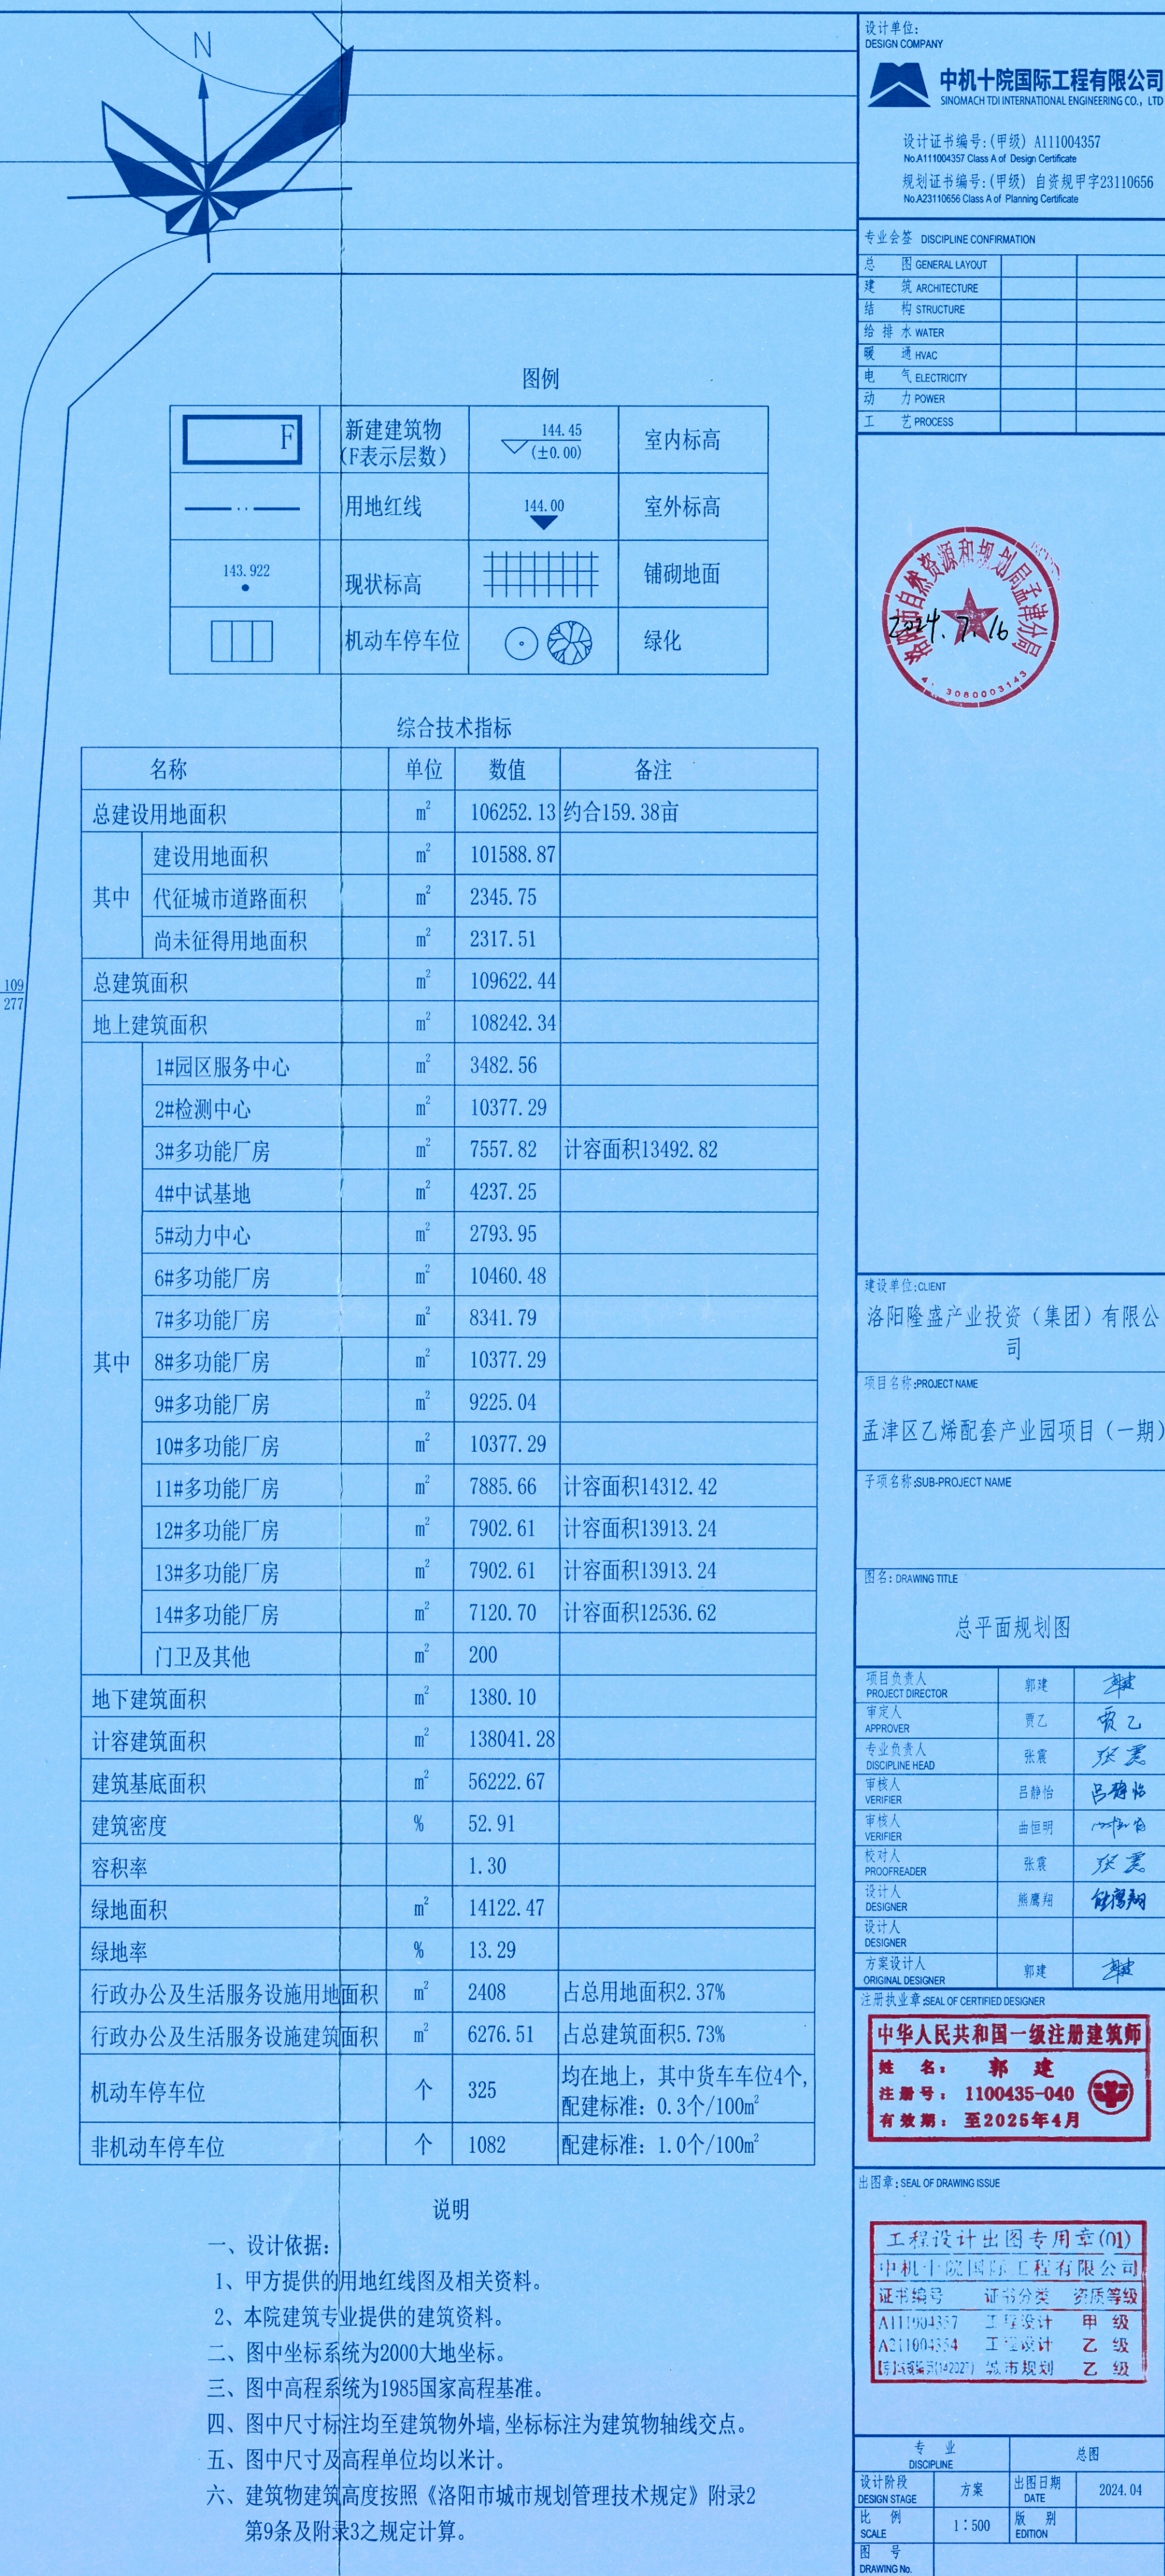

名称	单位	数值	备注
总建设用地面积	m ²	106252.13	约合159.38亩
其中			
建设用地面积	m ²	101588.87	
代征城市道路面积	m ²	2345.75	
尚未征得用地面积	m ²	2317.51	
总建筑面积	m ²	109622.44	
地上建筑面积	m ²	108242.34	
1#园区服务中心	m ²	3482.56	
2#检测中心	m ²	10377.29	
3#多功能厂房	m ²	7557.82	计容面积13492.82
4#中试基地	m ²	4237.25	
5#动力中心	m ²	2793.95	
6#多功能厂房	m ²	10460.48	
7#多功能厂房	m ²	8341.79	
8#多功能厂房	m ²	10377.29	
9#多功能厂房	m ²	9225.04	
10#多功能厂房	m ²	10377.29	
11#多功能厂房	m ²	7885.66	计容面积14312.42
12#多功能厂房	m ²	7902.61	计容面积13913.24
13#多功能厂房	m ²	7902.61	计容面积13913.24
14#多功能厂房	m ²	7120.70	计容面积12536.62
门卫及其他	m ²	200	
地下建筑面积	m ²	1380.10	
计容建筑面积	m ²	138041.28	
建筑基底面积	m ²	56222.67	
建筑密度	%	52.91	
容积率		1.30	
绿地面积	m ²	14122.47	
绿地率	%	13.29	
行政办公及生活服务设施用地面积	m ²	2408	占总用地面积2.37%
行政办公及生活服务设施建筑面积	m ²	6276.51	总建筑面积5.73%
机动车停车位	个	325	均在地上，其中货车车位4个， 配建标准：0.3个/100m ²
非机动车停车位	个	1082	配建标准：1.0个/100m ²